



Paralline

Paralline VARIANT LOW GETEKEND
 Paralline VARIANTE LOW DESSINE
 Paralline VARIANT LOW DRAWN
 Paralline VARIANTE LOW GEZEICHENET

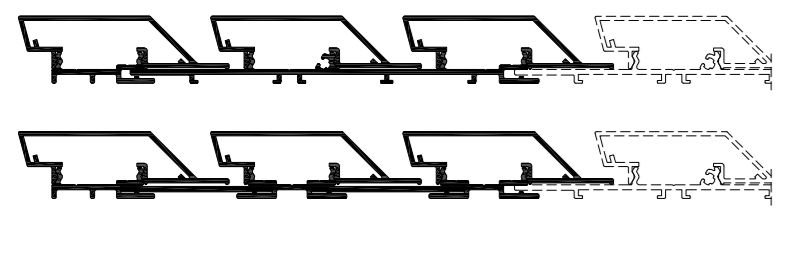

DESIGN VARIANT Paralline
 DESIGN VARIANTE Paralline
 DESIGN VARIANT Paralline
 DESIGN VARIANTE Paralline

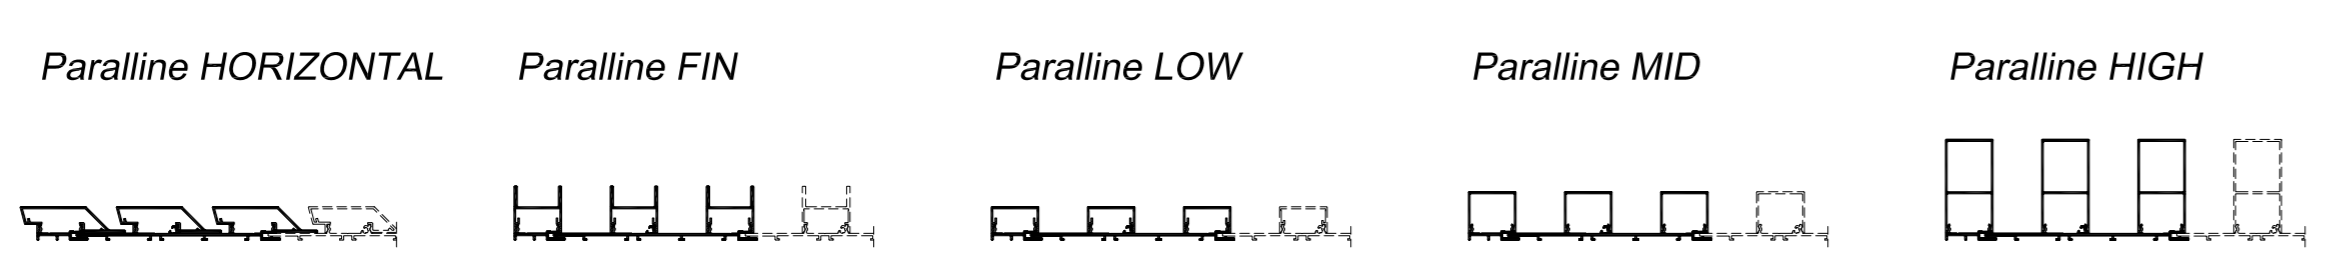

OVERZICHT OPENINGS TYPES
 APERÇU TYPES D'OUVERTURE
 OVERVIEW OPENING TYPES
 ÜBERSICHT ÖFFNUNGSARTEN

<p>VAST PANEEL PANNEAU FIXE FIXED PANEL FESTES LADEN</p> <p>1a</p>	<p>VENSTERBANKEN BAVETTES WINDOW SILLS FENSTERBANKE</p> <p>A</p>	<p>HOEKPROFIELEN PROFILES D'ANGLE CORNER PROFILES ECKPROFILE</p> <p>90° B</p>	<p>KOPPELINGEN COMBINAISONS CONNECTIONS KOMBINATIONEN</p> <p>C</p>
---	---	--	---





PROFIELOVERZICHT
 APERÇU DES PROFILES
 PROFILE OVERVIEW
 PROFILUEBERSICHT

PROFIELOVERZICHT
 APERÇU DES PROFILES
 PROFILE OVERVIEW
 PROFILUEBERSICHT

Paralline - profile overview.dwg

BOUWAANSLUITINGEN
 RACCORDEMENTS AU BATIMENT
 BUILDING CONNECTIONS
 BAUANSCHLUESSE

Paralline - vertical lining building connections.dwg
 Paralline - horizontal lining building connections.dwg

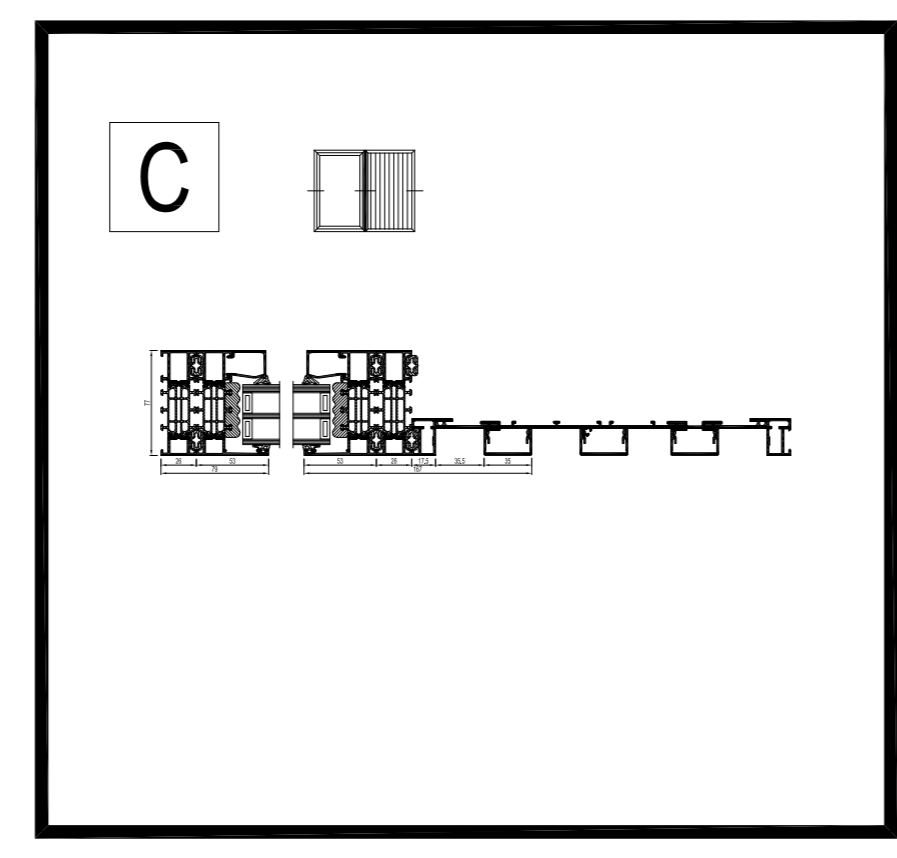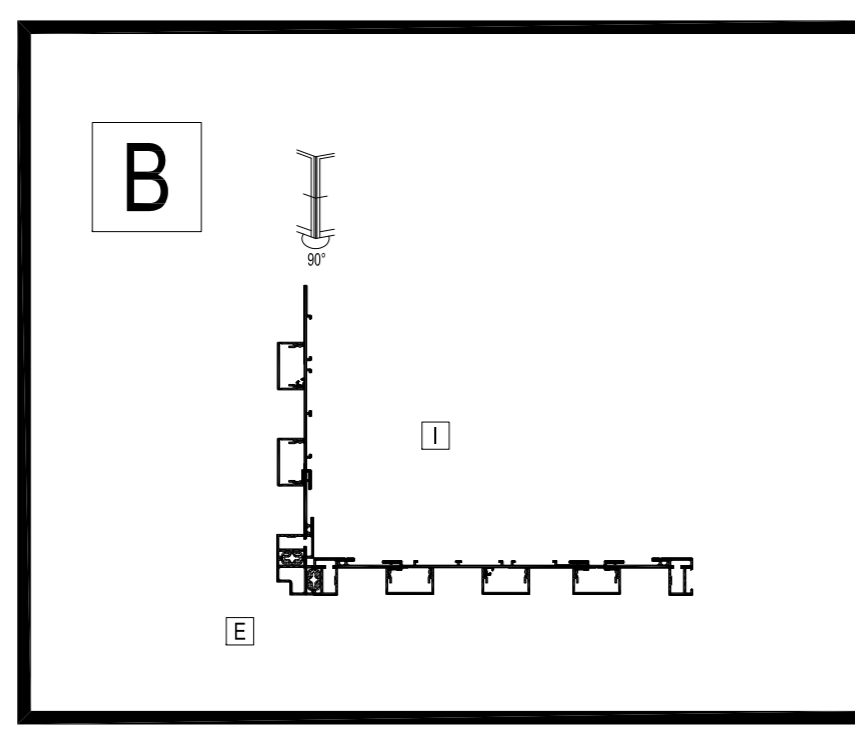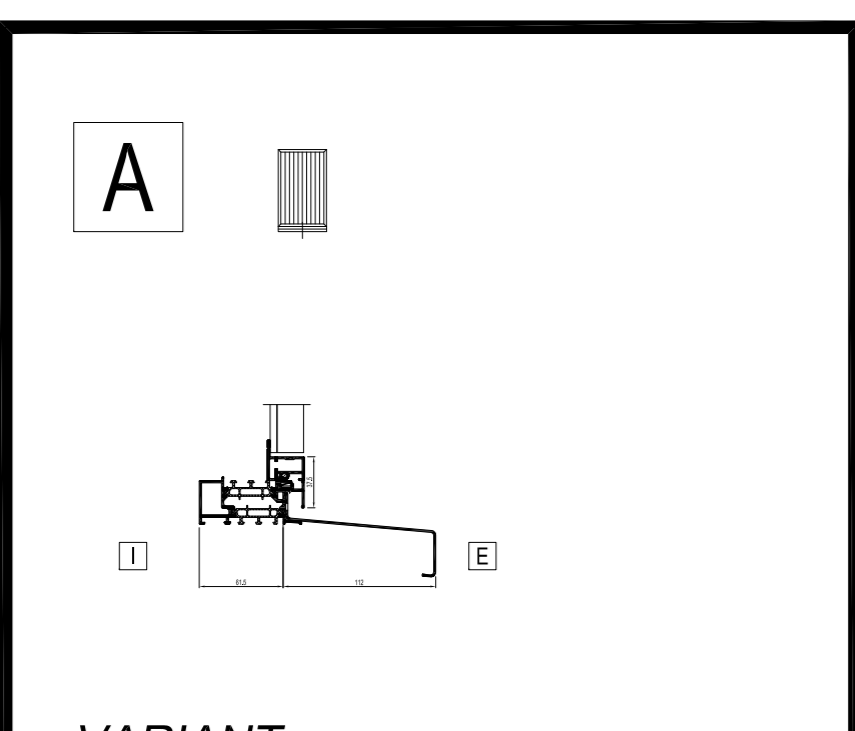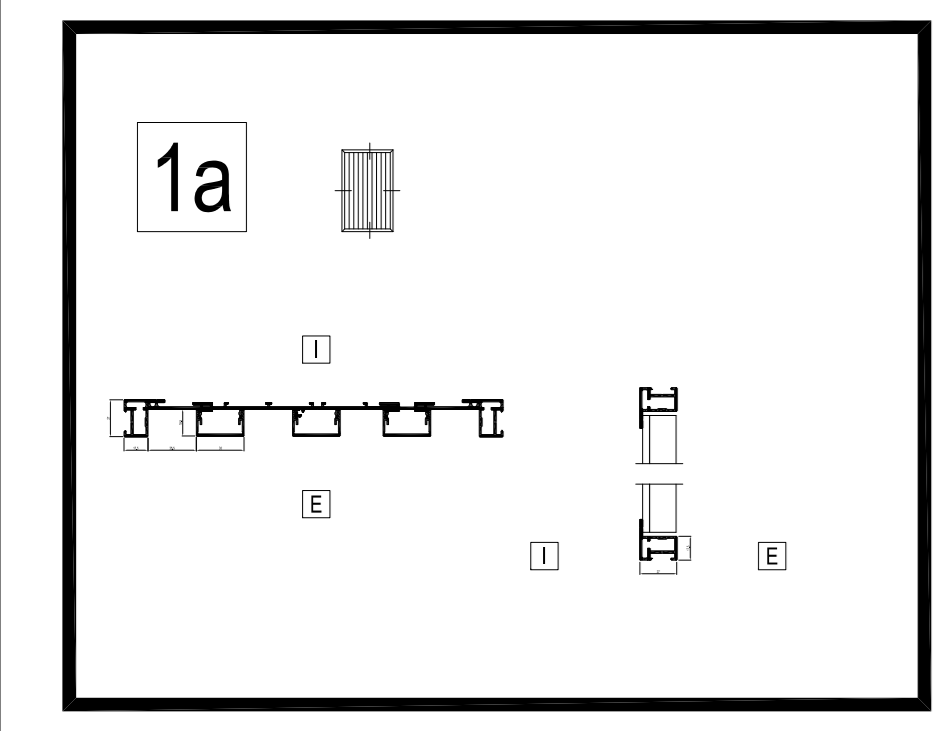

PROFIELOVERZICHT
 APERÇU DES PROFILES
 PROFILE OVERVIEW
 PROFILUEBERSICHT

DORPEL
 SEUIL
 SILL
 SCHWELLE

VARIANT

PROFIELOVERZICHT
 APERÇU DES PROFILES
 PROFILE OVERVIEW
 PROFILUEBERSICHT

VERBREDINGSPROFIEL
 PROFIL D'ELARGISSEMENT
 ENLARGING PROFILE
 VERBREITERUNGSPROFIL

PROFIELOVERZICHT
 APERÇU DES PROFILES
 PROFILE OVERVIEW
 PROFILUEBERSICHT

<p>BEKLEDINGSPROFIEL PLANCHETTE COVER PROFILE PANEEL</p>	<p>AFDEKKAP COUPURE FACE CAP ABDECKKAPPE</p>	<p>HOEKPROFIEL 90° PROFIL D'ANGLE 90° CORNER PROFILE 90° ECKPROFIL 90°</p>
<p>AFWERKPROFIEL PROFIL DE FINITION FINISHING PROFILE AUSFUEHRUNGSPROFIL</p>	<p>BUITENKADER DORMANT OUTER FRAME BLENDRAHMEN</p>	

I DE PROFIELKEUZE WORDT BEPAALD DOOR DE MAXIMALE AFMETINGEN EN HET MAXIMALE GEWICHT VAN HET ELEMENT. NEEM CONTACT OP MET UW REYNAERS ALUMINIUM FABRIKANT OM DE JUISTE PROFIELKEUZE TE BEVESTIGEN.

LE CHOIX DU PROFILÉ EST DÉFINI PAR LES DIMENSIONS MAXIMALES ET LE POIDS MAXIMUM DE L'ÉLÉMENT. VEUILLEZ CONTACTER VOTRE FABRICANT REYNAERS ALUMINIUM POUR CONFIRMER LE BON CHOIX DE PROFILÉ.

THE PROFILE SELECTION IS DEFINED BY THE MAXIMUM DIMENSIONS AND WEIGHT OF THE ELEMENT. PLEASE CONTACT YOUR REYNAERS ALUMINIUM FABRICATOR TO CONFIRM THE RIGHT PROFILE SELECTION.

DIE PROFILAUSSWAHL WIRD DURCH DIE MAXIMALEN ABMESSUNGEN UND DAS GEWICHT DES ELEMENTS DEFINIERT. BITTE WENDEN SIE SICH AN IHREN REYNAERS ALUMINIUM HERSTELLER UM DEN RICHTIGEN PROFILAUSSWAHL ZU BESTÄTIGEN.